




OCEANIC

GUANACASTE - COSTA RICA

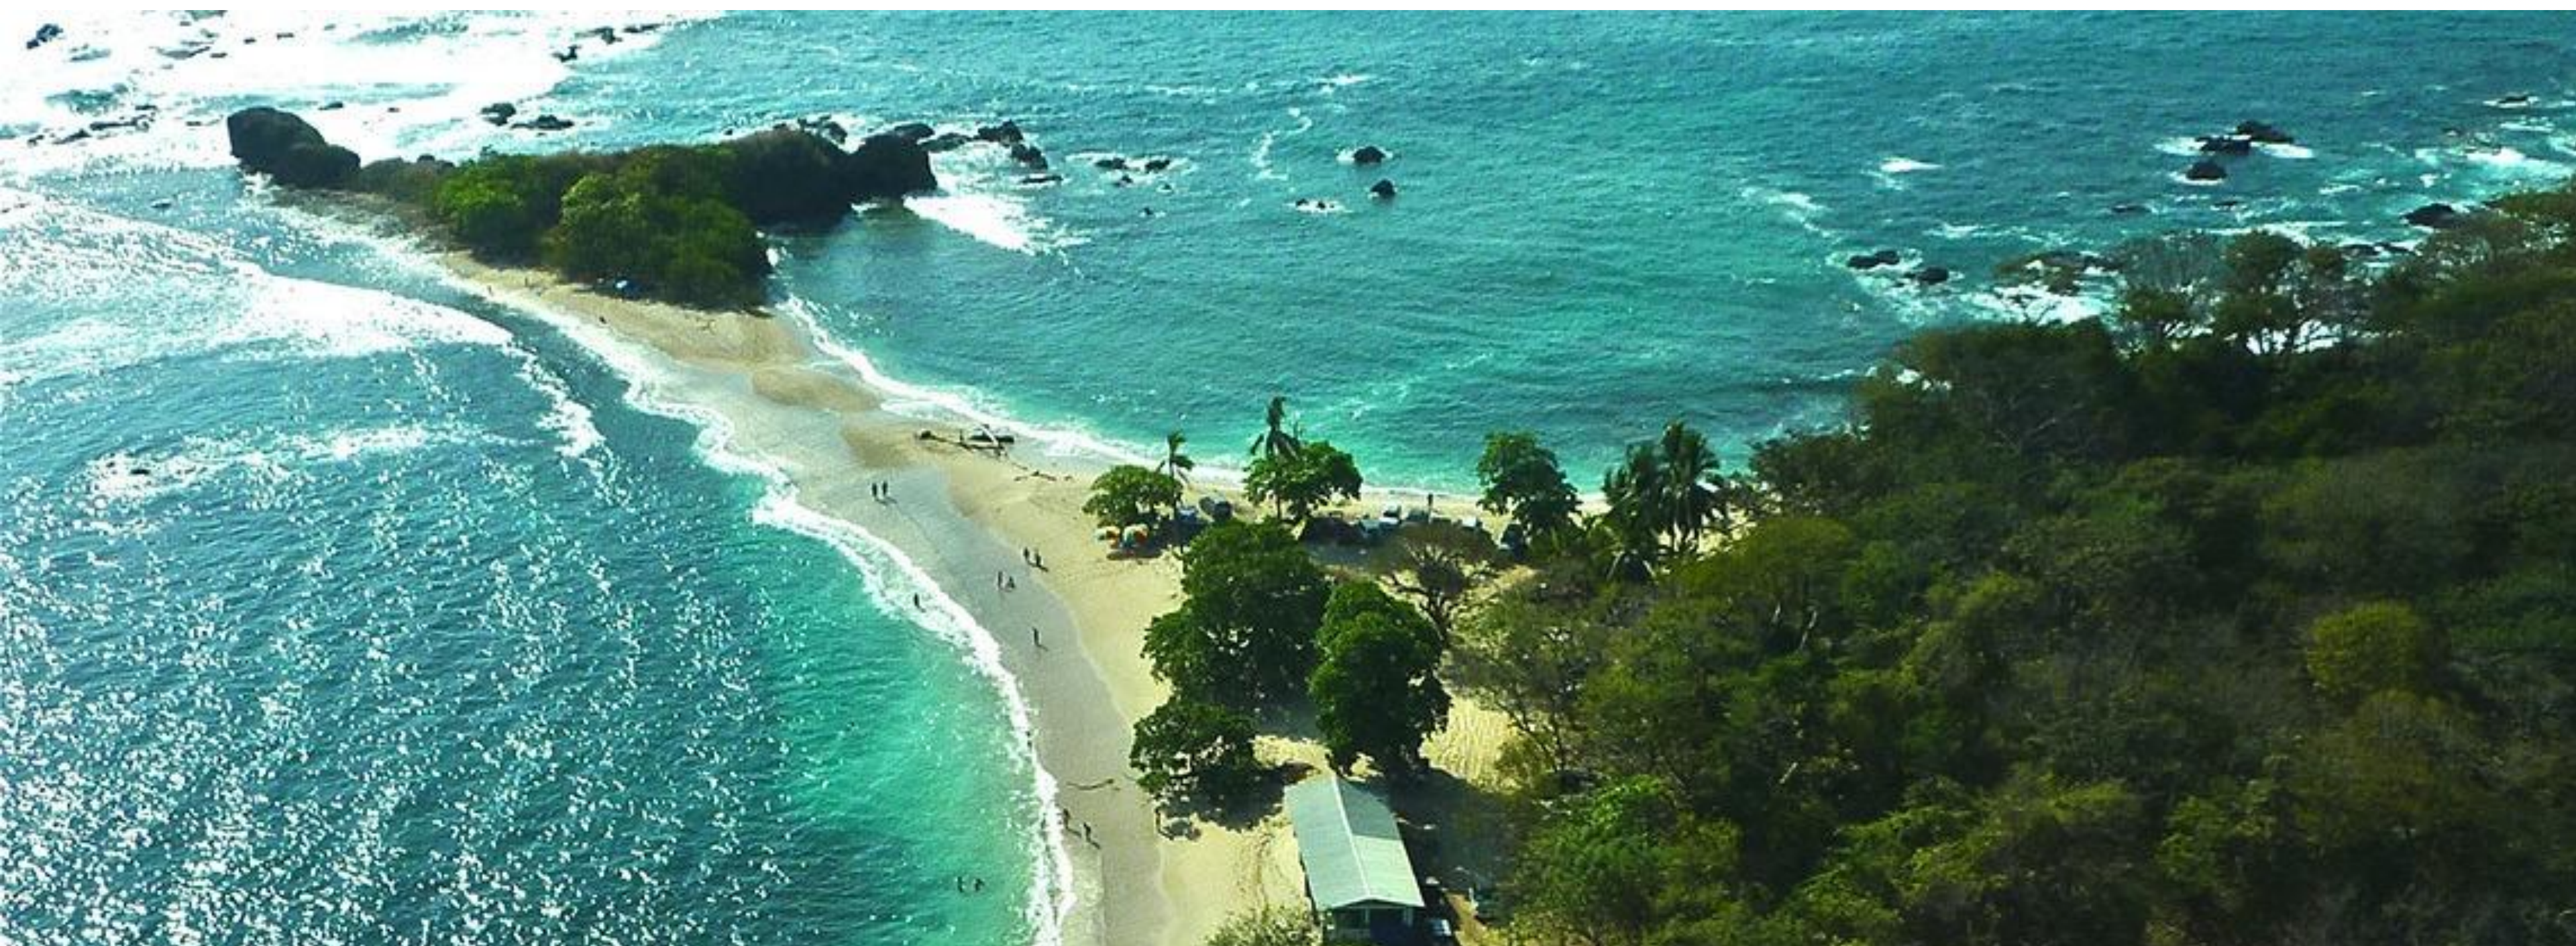


Relax in Paradise !!!




OCEANIC
GUANACASTE - COSTA RICA

Costa Rica

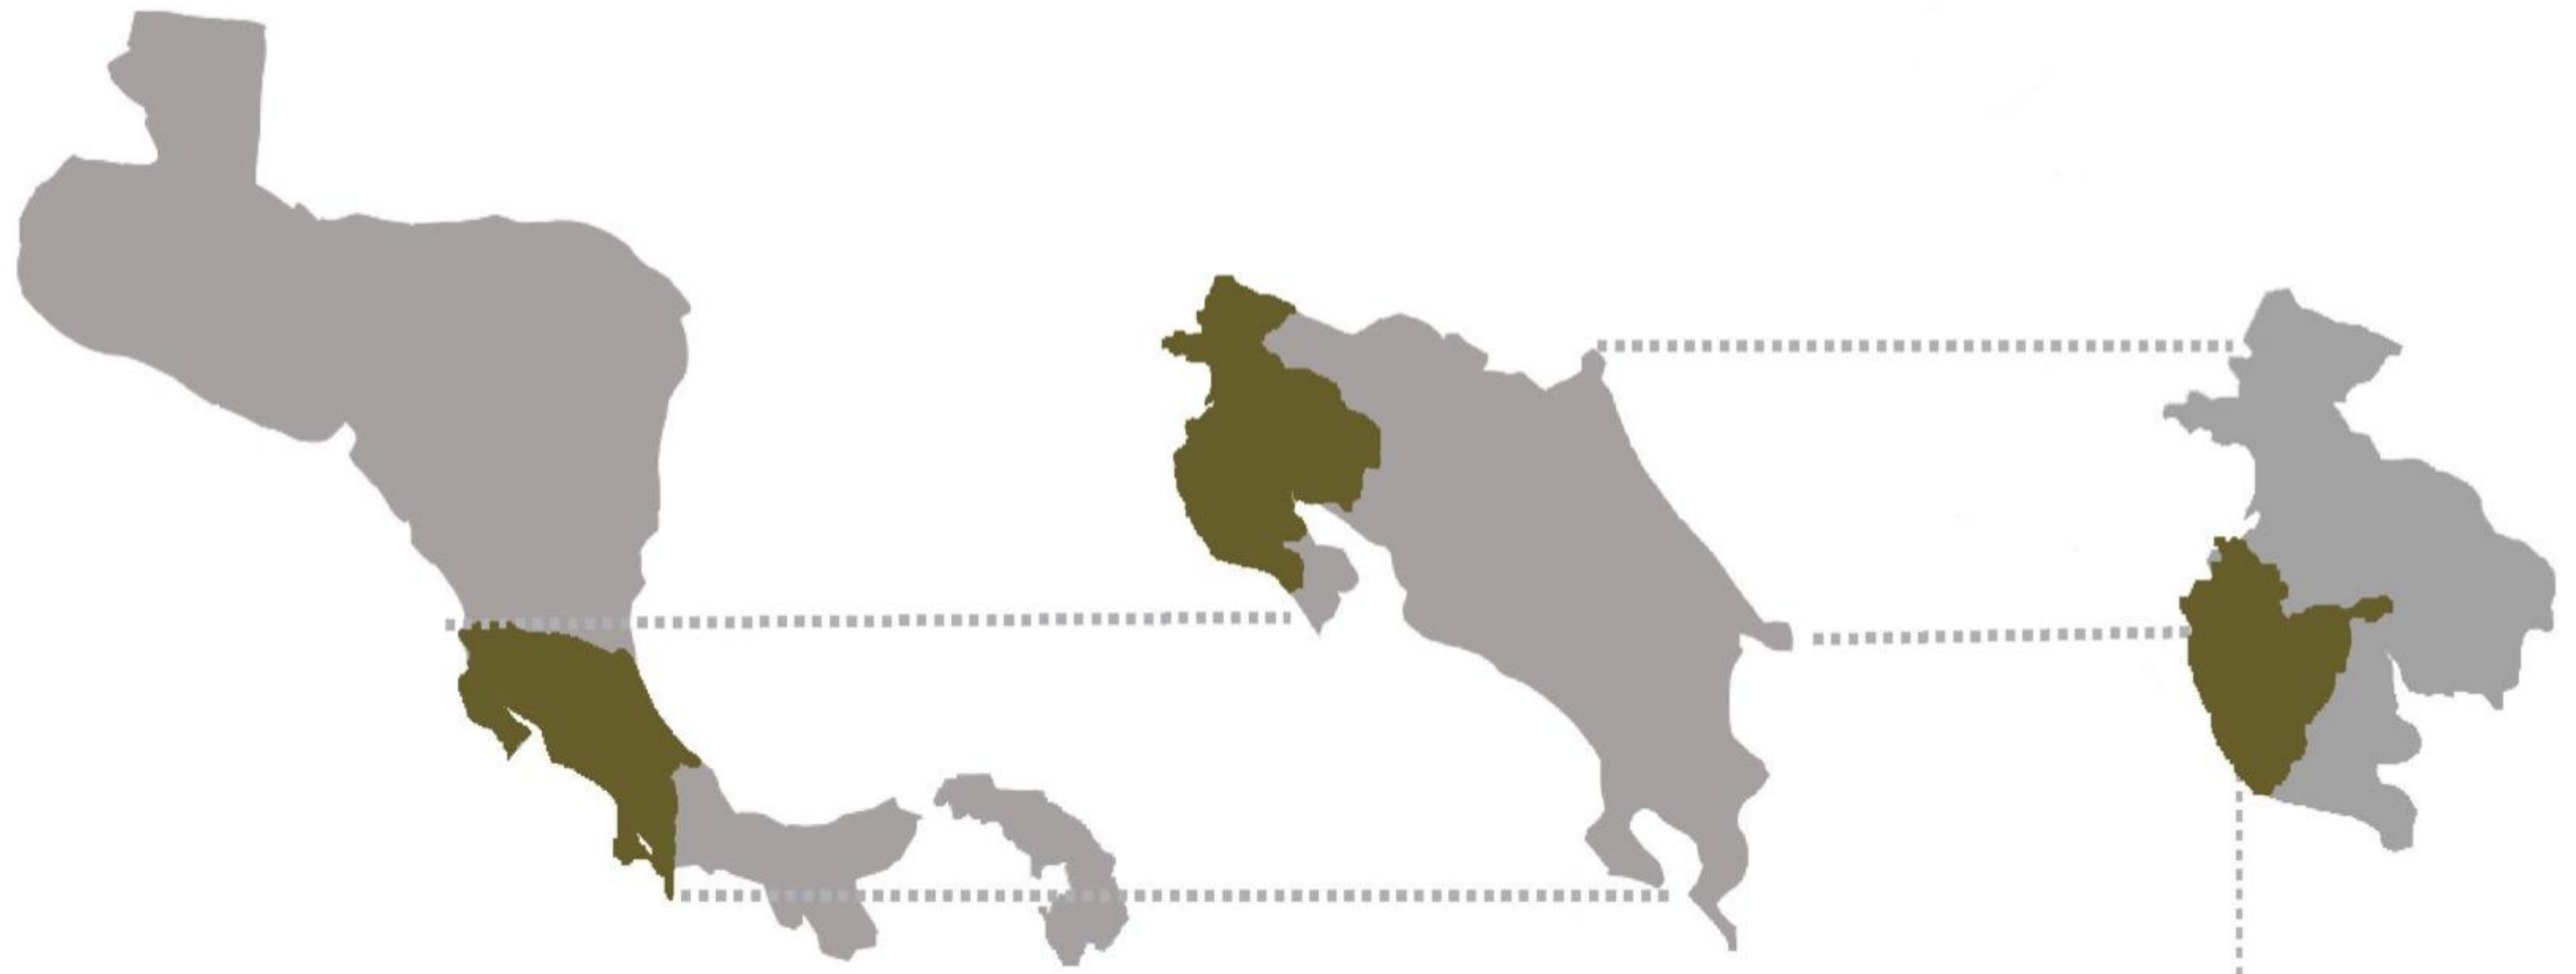

PROVINCIA: GUANACASTE
CANTÓN: SANTA CRUZ
DISTRITO: CUAJINIQUIL





OCEANIC is located in the province of Guanacaste in the north-western area of Costa Rica. More than \$2 billion dollars have been invested here in the past few years, in different developments. 5 star hotels like: Four Seasons, J.W. Marriot, Sol Meliá and Hyatt, various resorts, residential condominiums and shopping centers. OCEANIC is surrounded by beautiful natural settings: It's 5 minutes from the Ostional National Park, where Carey turtles deposit their eggs in large numbers during the months of August and September; the beaches are white sand and the waters are calm.



PRODUCTO	DESCRIPCION	MTS 2	CANTIDAD	TOT M2
HOTEL OCEANIC				
Habitacion Familiar	1 Cama king y 2 cama sencilla, baño , deck, duplex	56	20	1120
Habitacion de pareja	1 Cama King y deck, baño, duplex	40	20	800
Habitacion de pareja sencilla	1 cama king y deck , baño , una planta	37	10	370
Totales			50	2290
CASAS VILLAS				
Villas de lujo	3 habitaciones, 3 baños, sala , comedor, una planta cosina, pisina privada , terraza, linea blanca	215	18	3870
Totales				3870
AREA DECK TERRAZAS		232	1	232
AREADE PICINA		82	1	82
AREA OPERATIVA		448	1	448
HUERTA		430	1	430
CANCHAS DE TENNIS		1070	1	1070
GOLF		430	1	430
HELIOPUERTO		130	1	130
ACCESO Y ADMINISTRACION		160	1	160
HABITACION EMPLEADOS		200	1	200
SPA		84	1	84
YOGA		100	1	100
PARQUEO		122	1	122
Totales				3488
GRAN TOTAL AREAS				9648



① SITIO AREAS

DISEÑO:
 Arq. Andrés Castro R.
 DIBUJO:
 Arq. Andrés Castro R.
 Lucía Mora Castro



ARQUITECTOS A.S.

CONTENIDO INDICADO		
Disciplina:	ARQUITECTÓNICO	
Fecha Plan:	Revista:	Lugar:
Hoja N.º:	DEPARTAMENTO	BO
	13.07.08 p.m.	



① ELEVACIÓN POSTERIOR
1:250



② ELEVACION FRONTAL
1:250



③ ELEVACIÓN LATERAL
DERECHA
1:250



④ ELEVACIÓN LATERAL
IZQUIERDA
1:250

DISEÑO
 Arq. Andrés Castro P.
 DISEÑO
 Arq. Andrés Castro P.
 Lucía Mora Castro


CONTENIDO INDICADO		
NO. CUBIERTA:	FACHADAS	
PROYECTO:	1999	1999
NO. DE PLANOS:	04/00018	02.26.48 p.m.
FECHA:	2008	100



Relax in Paradise !!!


OCEANIC
GUANACASTE - COSTA RICA

MODELO 1 PAREJA



1 Site
1:50



2 Planta Arquitectónica N1
1:50



3 Planta Arquitectónica Interior
1:50



4 3D b



5 3D a


DISEÑO:
Arq. Andrés Castro P.
DIBUJO:
Arquí. Alex Moya
Lucía Moya Castro



ARQUITECOS S.A.S.
CALLE 100 N. 100-100
BOGOTÁ, COLOMBIA

CONTENIDO INDICADO

PROYECTO:	ARQUITECTÓNICO	
PROYECTISTA:	ARQ.	ARQ.
FECHA:	2018	2018
PROYECTO:	2018	2018

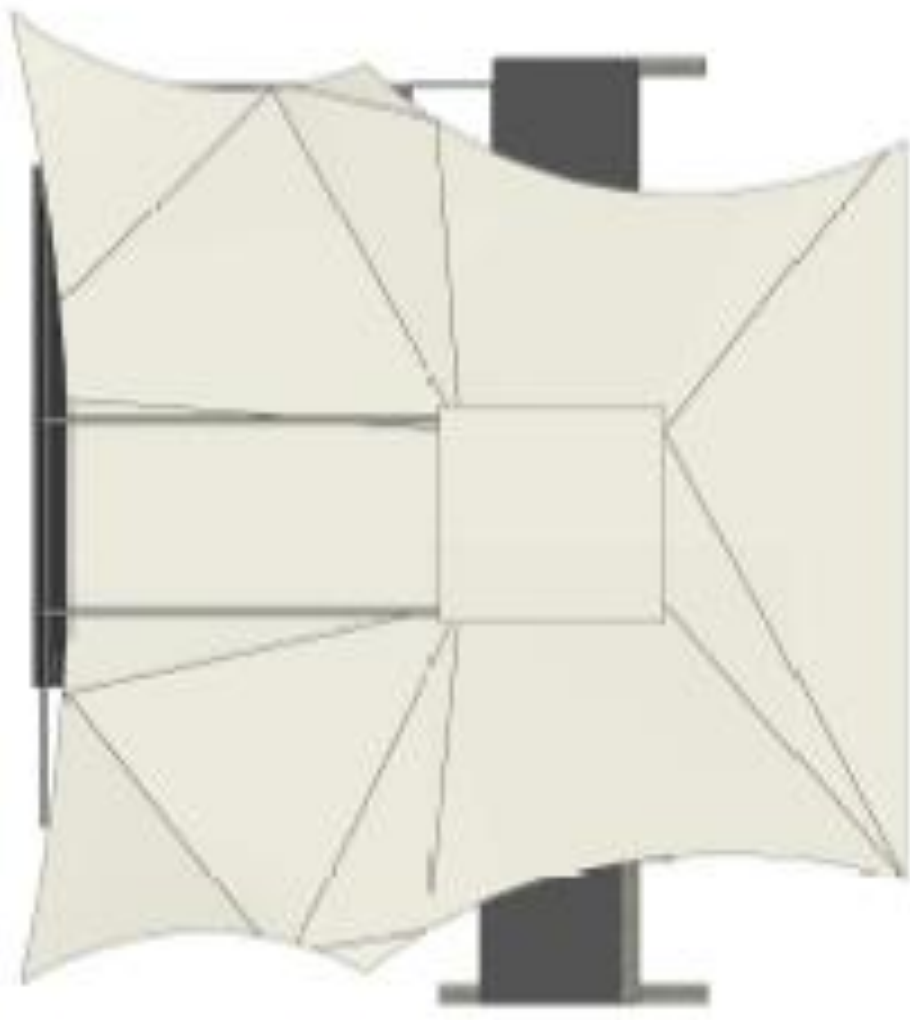

1 Site
1:50




2 Planta Arquitectónica N1
1:50



5 Planta Arquitectónica Inferior
1:50



3 3D b

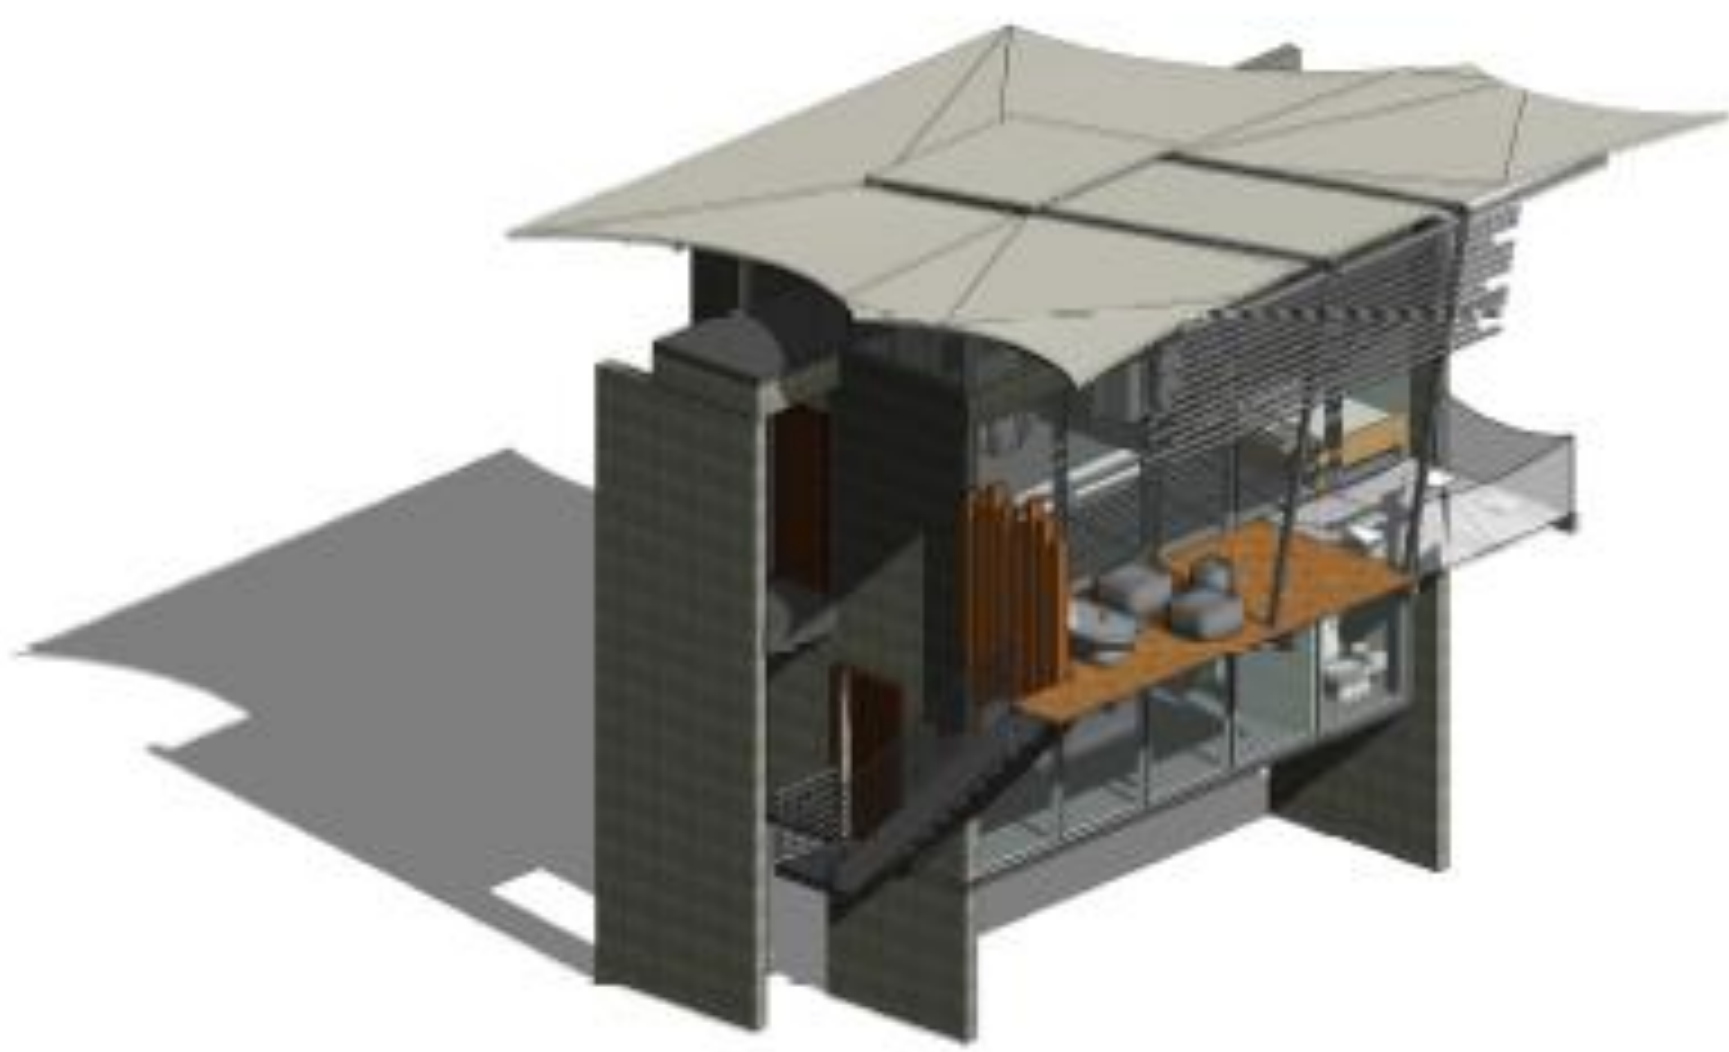

4 3D a

MODELO 2
FAMILAR

DISEÑO:
Arq. Andrés Castro P.
DISEÑO:
Arq. Alex Moya
Luzia Mora Castro



ARQUITEC S.A.S.





CONTENIDO INDICADO		
Escalas:	ARQUITECTÓNICO	
Formato:	A4	Vertical
Fecha Plan:	20/02/2018	1:1
Fecha Actual:	21/02/2018	1:1

Relax in Paradise !!!



OCEANIC
GUANACASTE - COSTA RICA

CASA MANTA

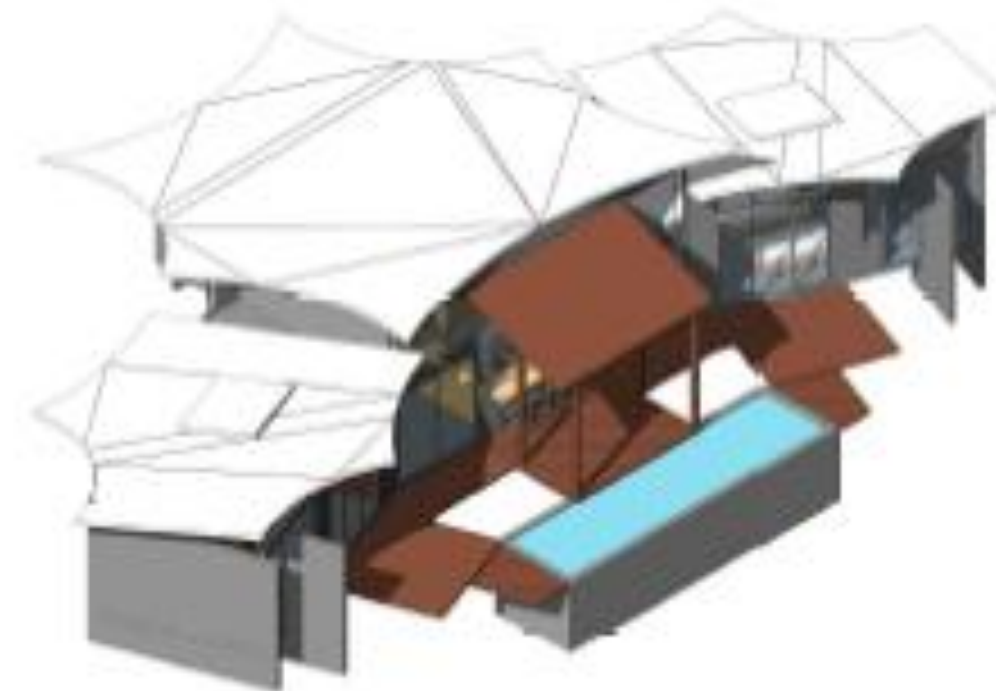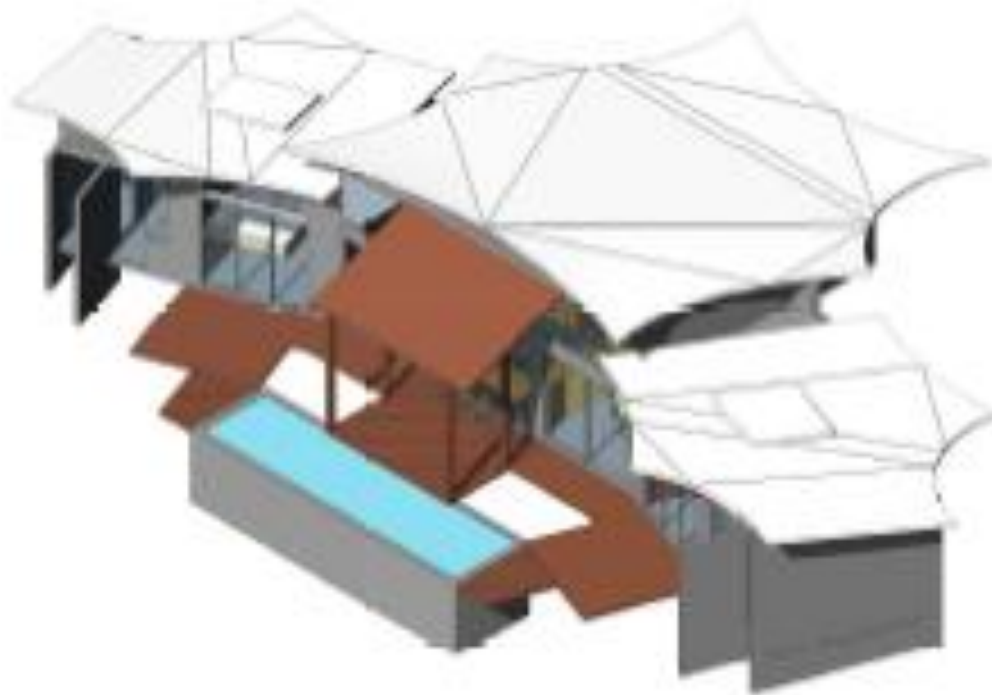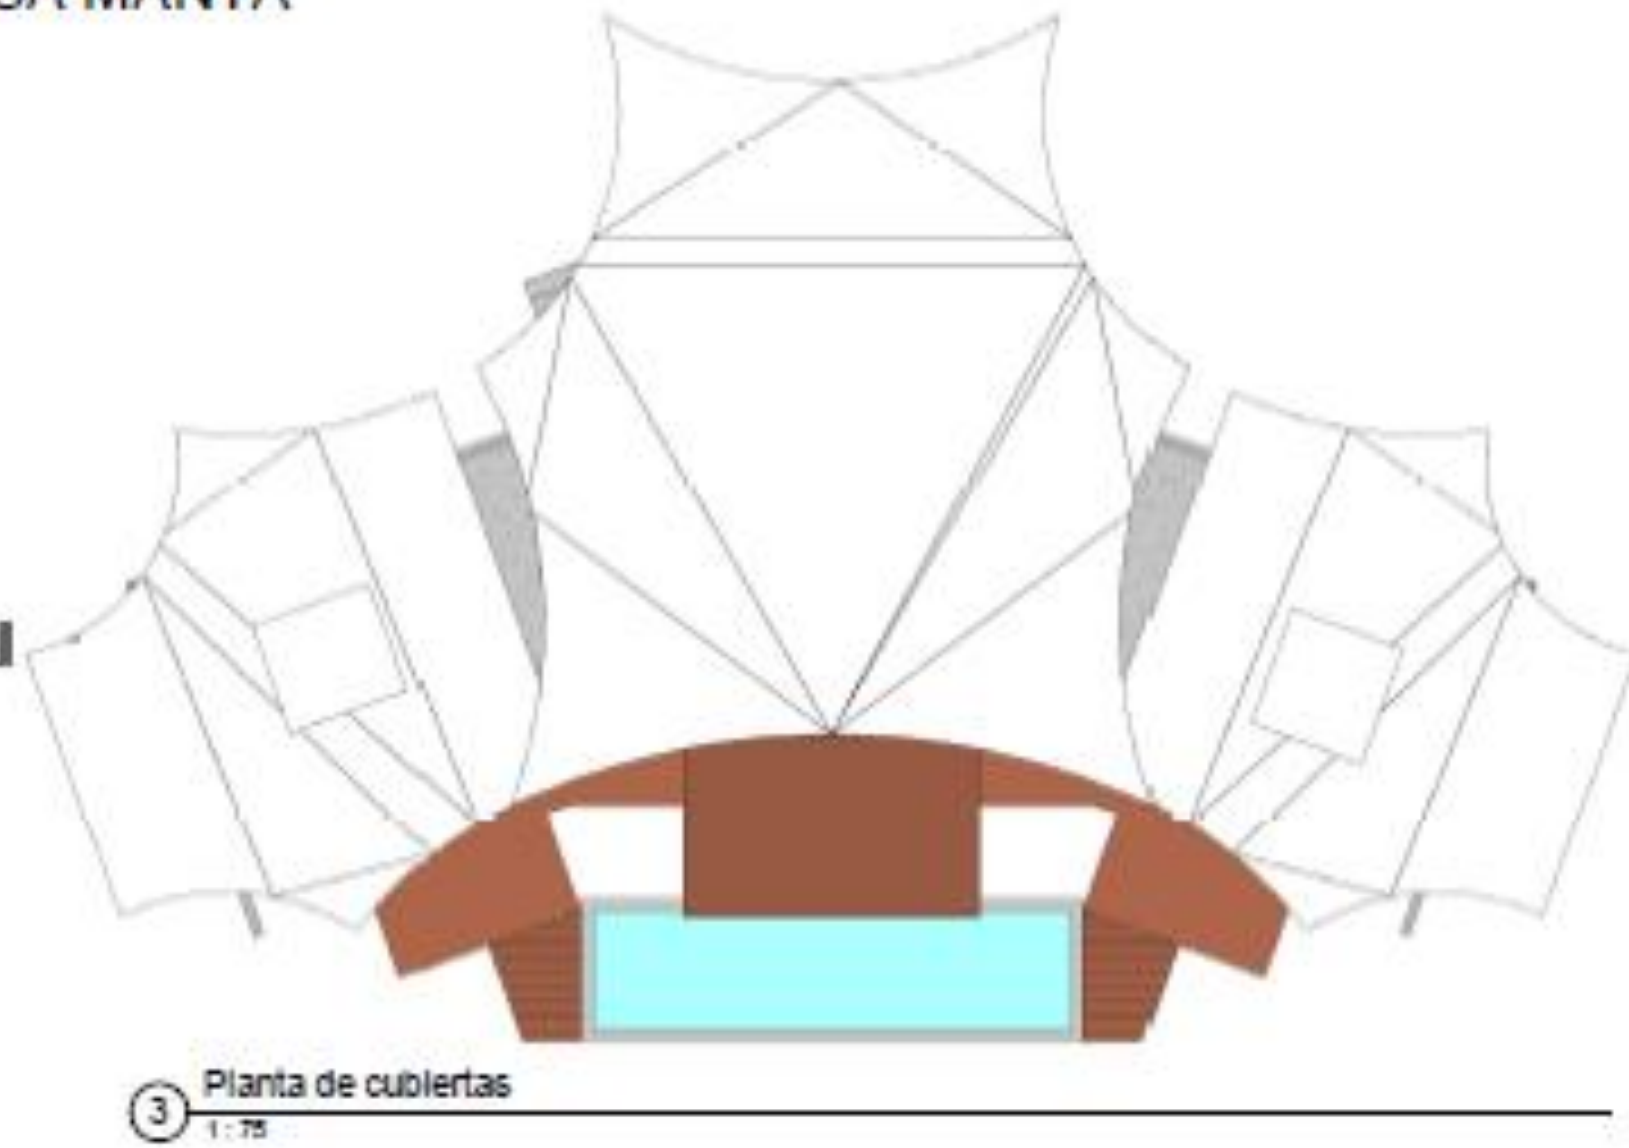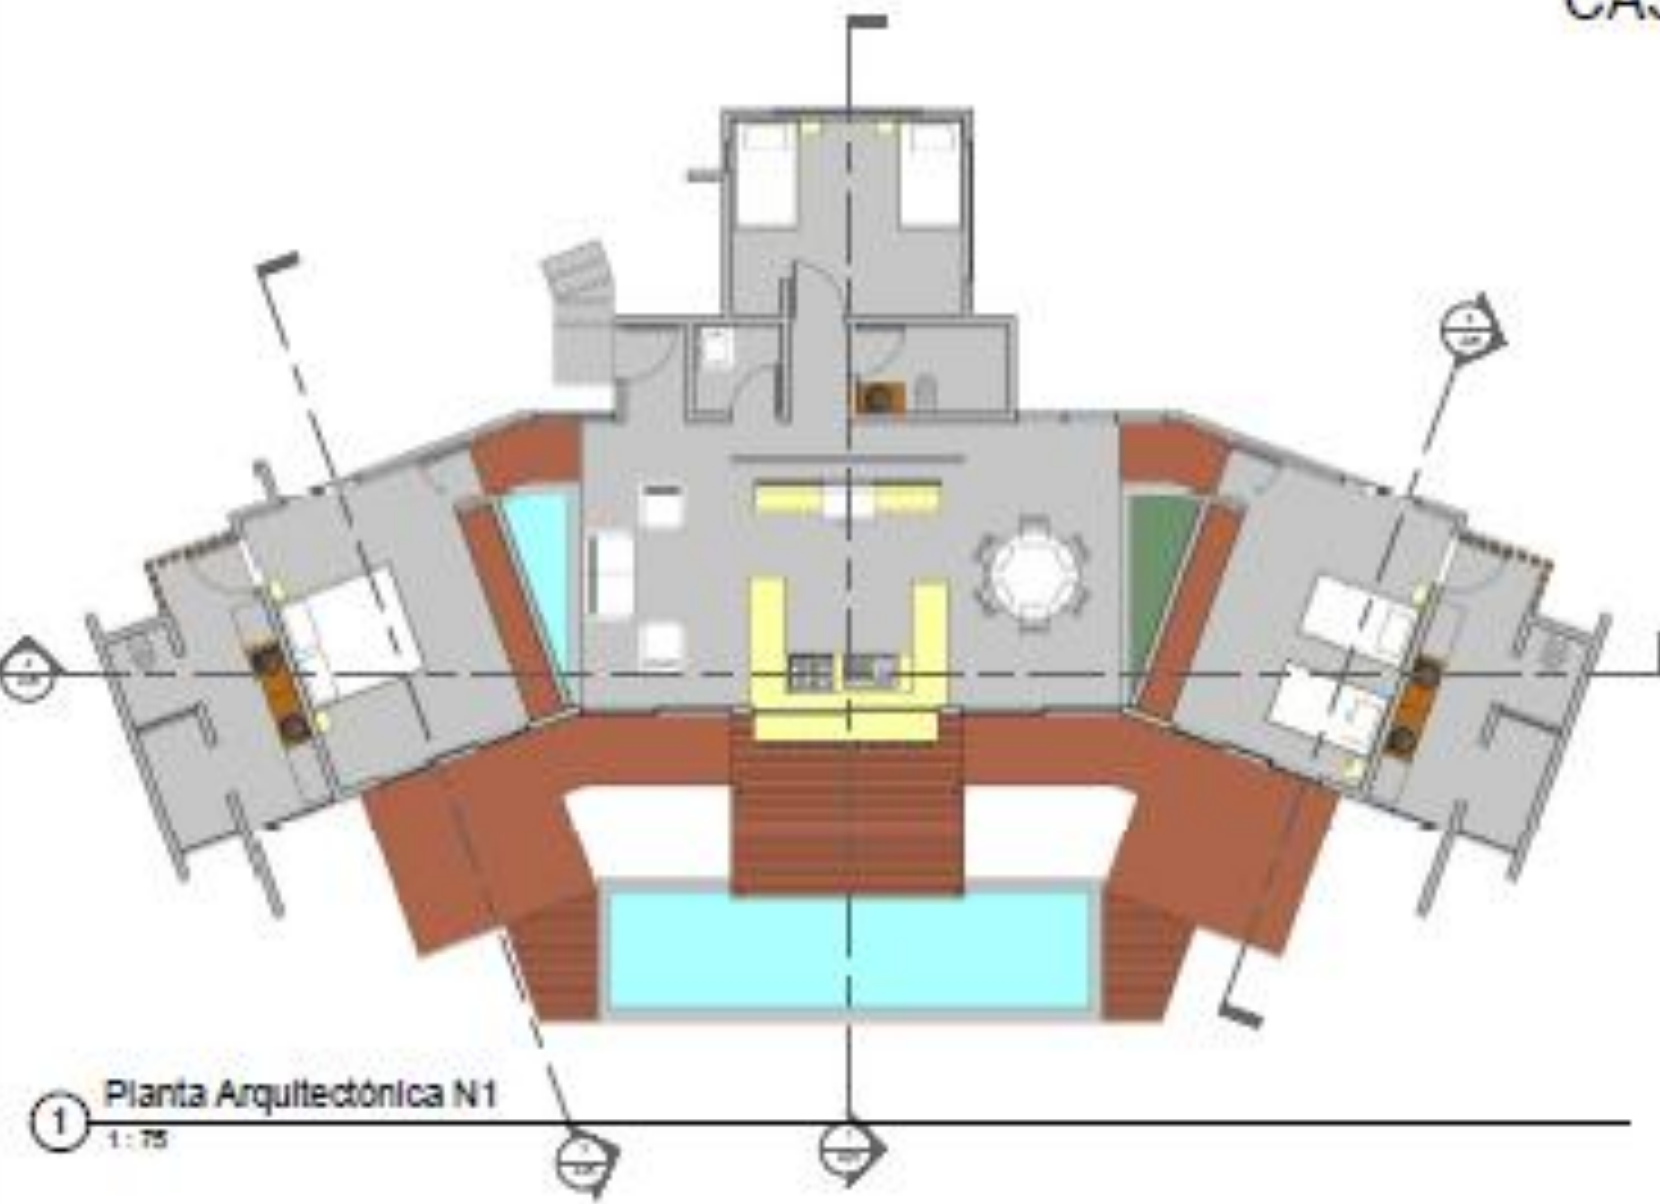

DISEÑO:
Arq. Andrés Castro P.
DISEÑO:
Arq. Alex Moya
Luz & More Castro



ARQUITECTOS A.S.

CONTENIDO INDICADO		
Área:	Arquitectónico	
Fecha:	1999	1999
Proyecto:	SA/00018	821
	11.07.02 a.m.	



1 ELEVACIÓN NORTE
1:75



2 ELEVACIÓN ESTE
1:75



3 ELEVACIÓN SUR
1:75



4 ELEVACIÓN OESTE
1:75

DISEÑO:
Arq. Andrés Castro P.

DIBUJO:
Andrés Arias Rojas
Lucía Mora Castro




ARQUITECTOS A.S.

CONTENIDO INDICADO		
CONTENIDO	Elevaciones	
HOJA Nº. 01	HOJA	LAMINA
HOJA Nº. 01	04/00018	11.07.27 & 01
HOJA Nº. 01		024




① Seccion Longitudinal A
1:50

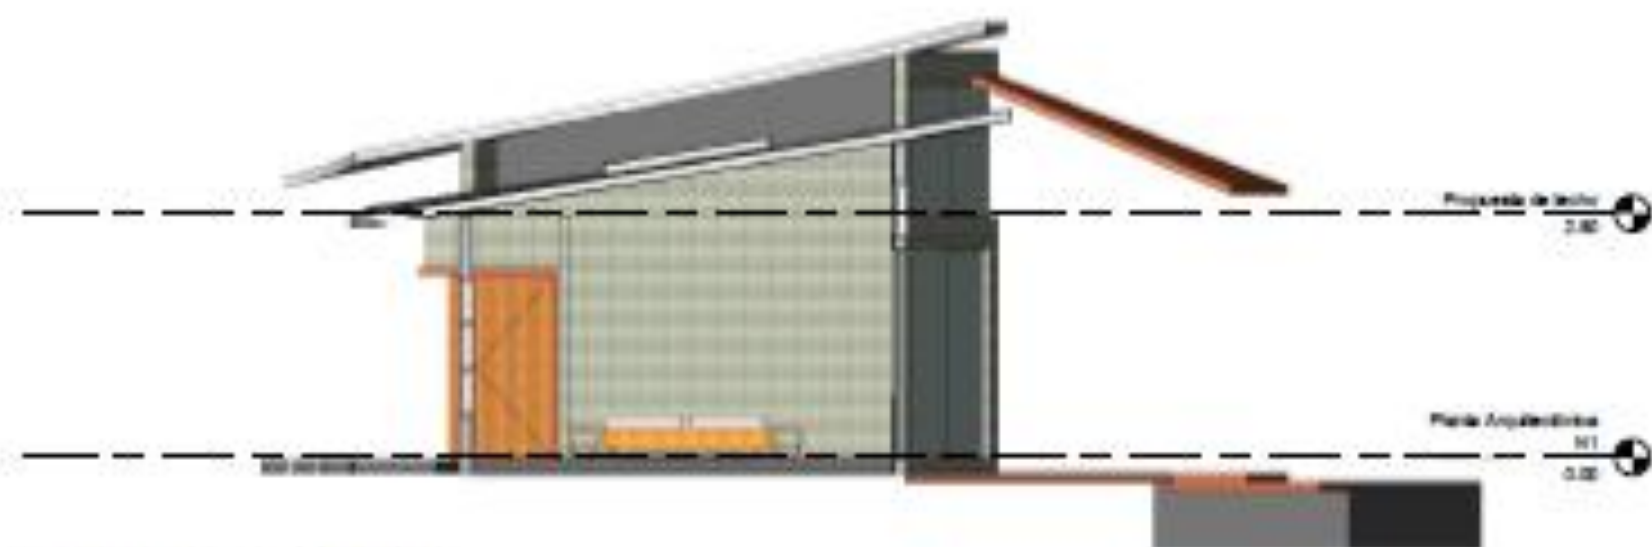

② Seccion Longitudinal B
1:50



③ Seccion Longitudinal C
1:50

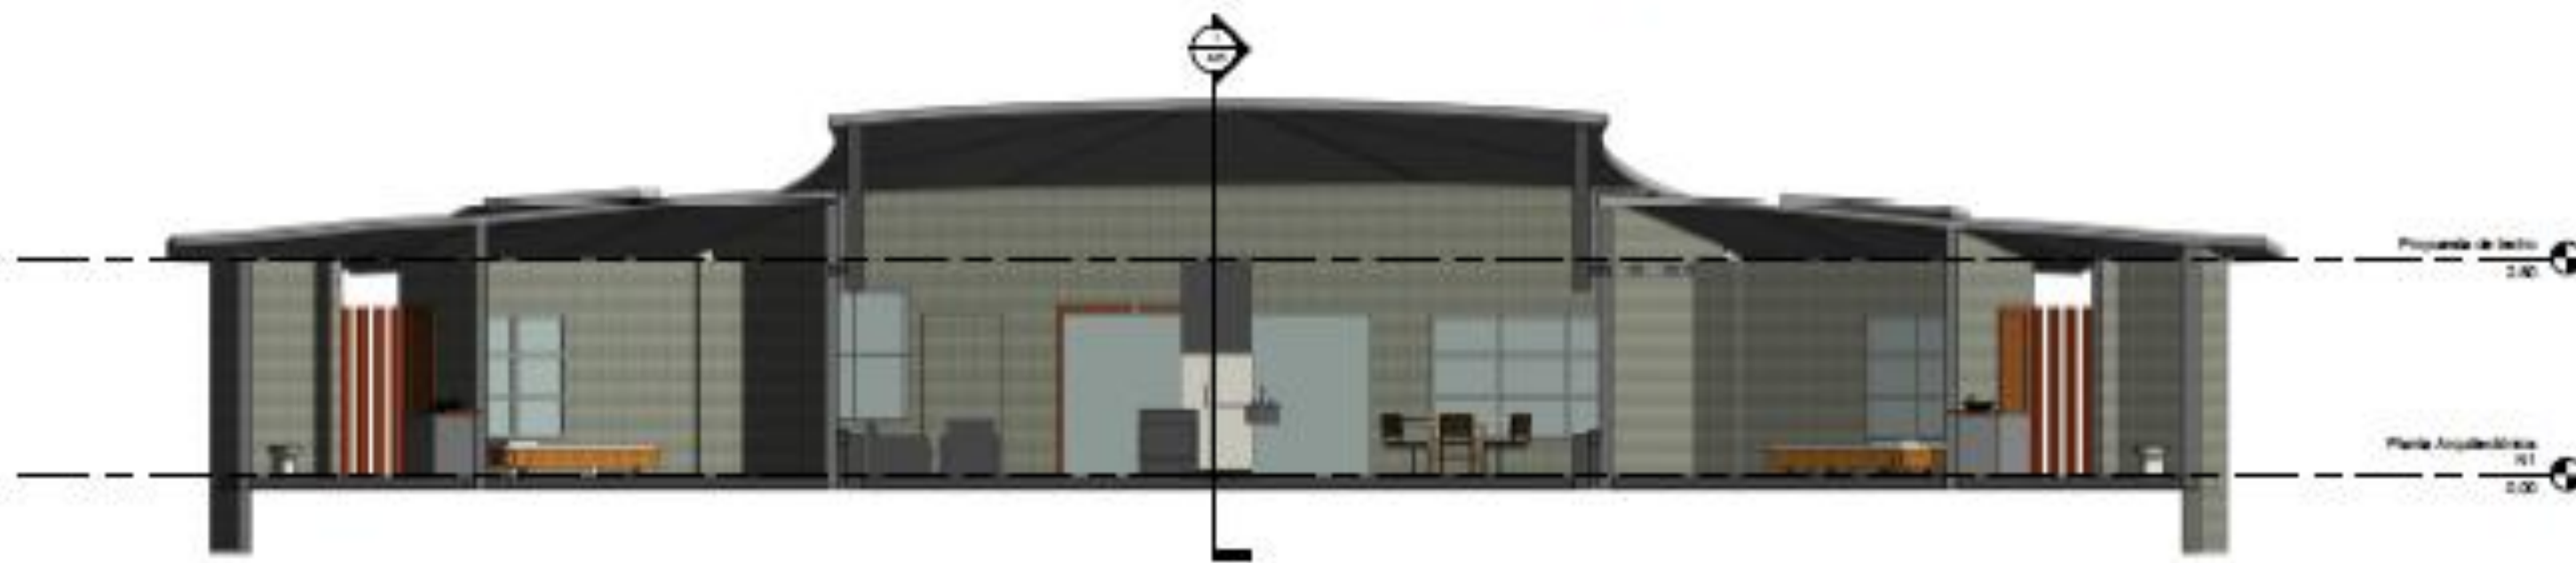

④ Seccion Transversal A
1:50

DISEÑO:
Arq. Andrés Castro P.
DISEÑO:
Arq. Alex Moya
Luz María Castro



CONTENIDO INDICADO

Secciones		
Sección	0000	0000
Sección	00000000	1107.61 a.m.
Sección	00000000	000





Relax in Paradise !!!







OCEANIC

GUANACASTE - COSTA RICA

Relax in Paradise !!!

TAMARINDO – PINILLA – AVELLANAS -

OSTIONAL – NOSARA – SAMARA -

S o r r o u n d i n g s





L i f e s t y l e



Relax in Paradise !!!



Relax in Paradise !!!




OCEANIC
GUANACASTE - COSTA RICA



Relax in Paradise !!!

Alejandro Beeche Pozuelo

DEVELOPER

Mob: (506) 8910-1111

Mail: abp.intgroup@gmail.com

San Juanillo / Guanacaste / Costa Rica

